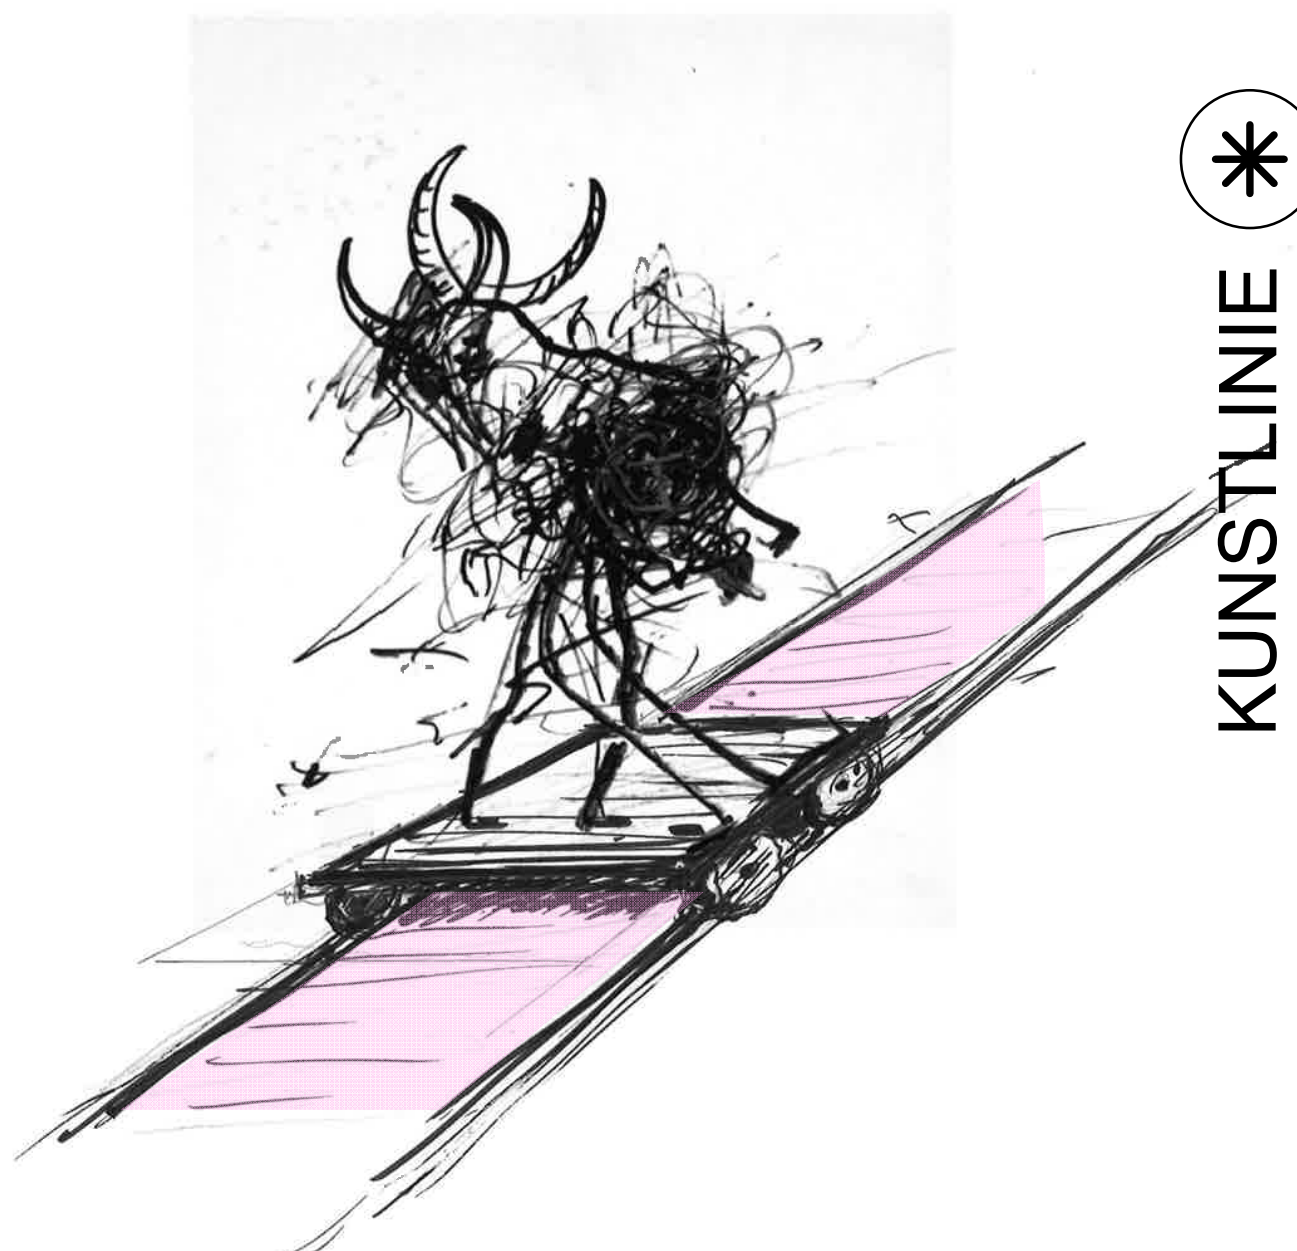


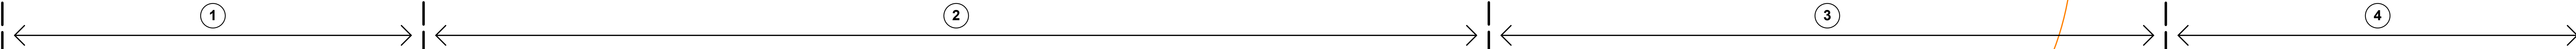
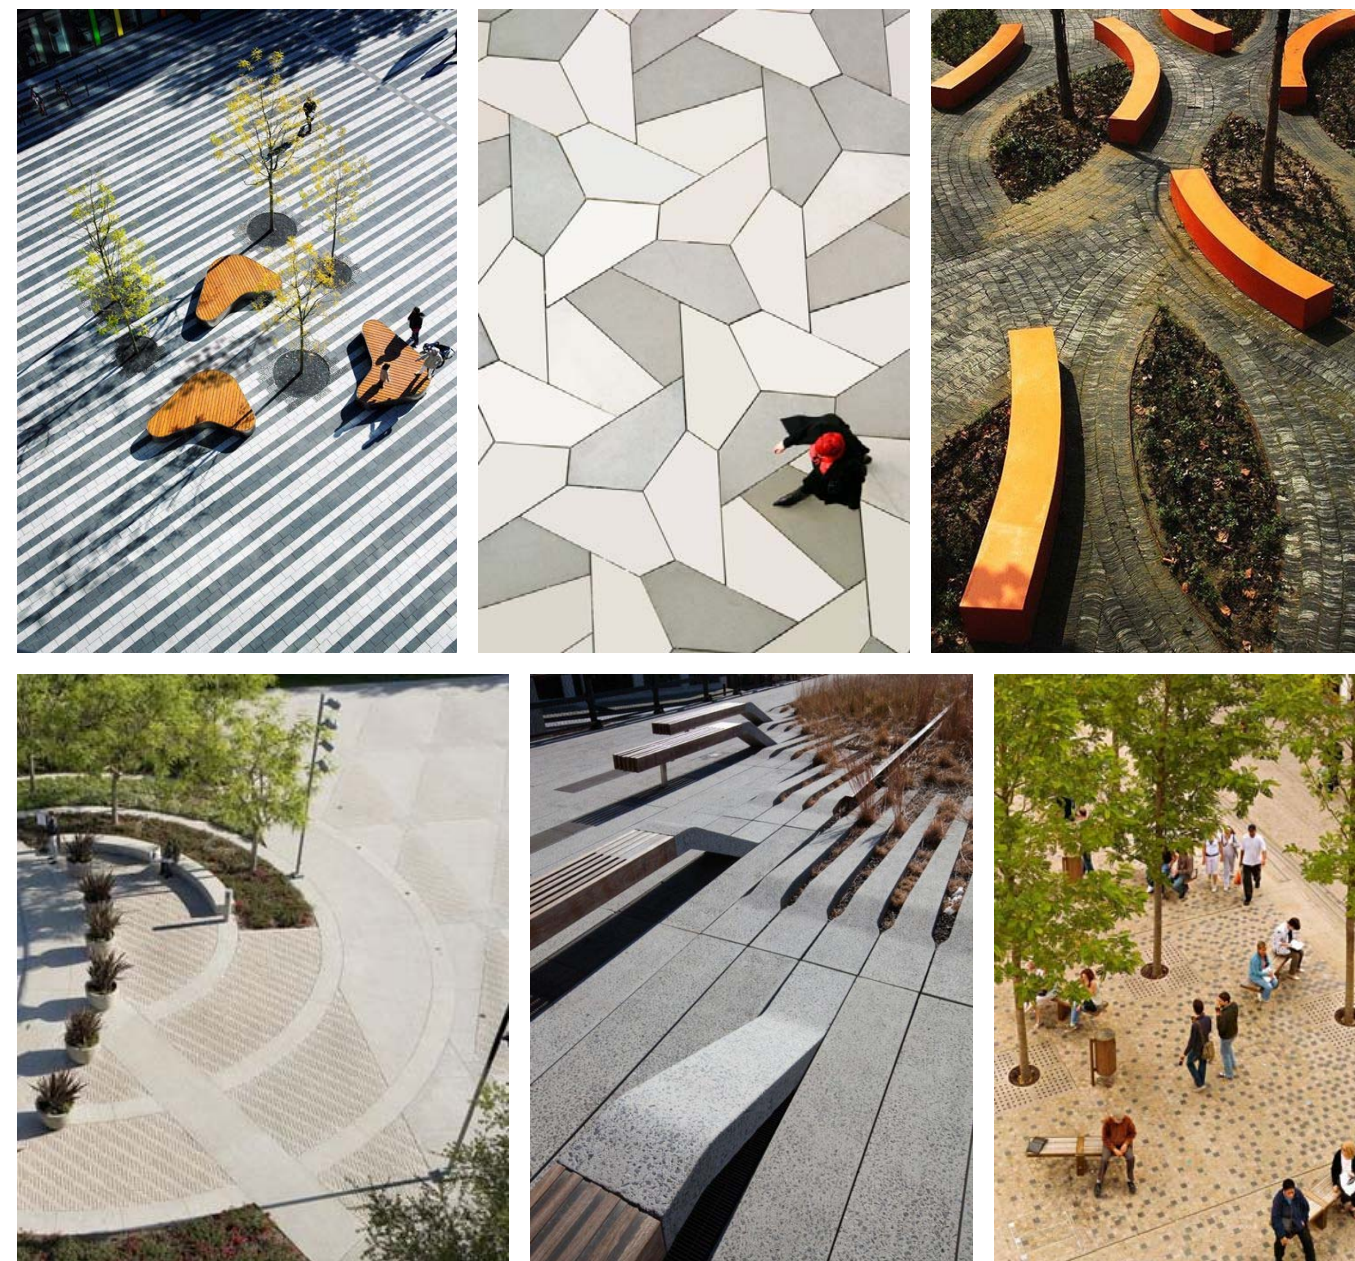
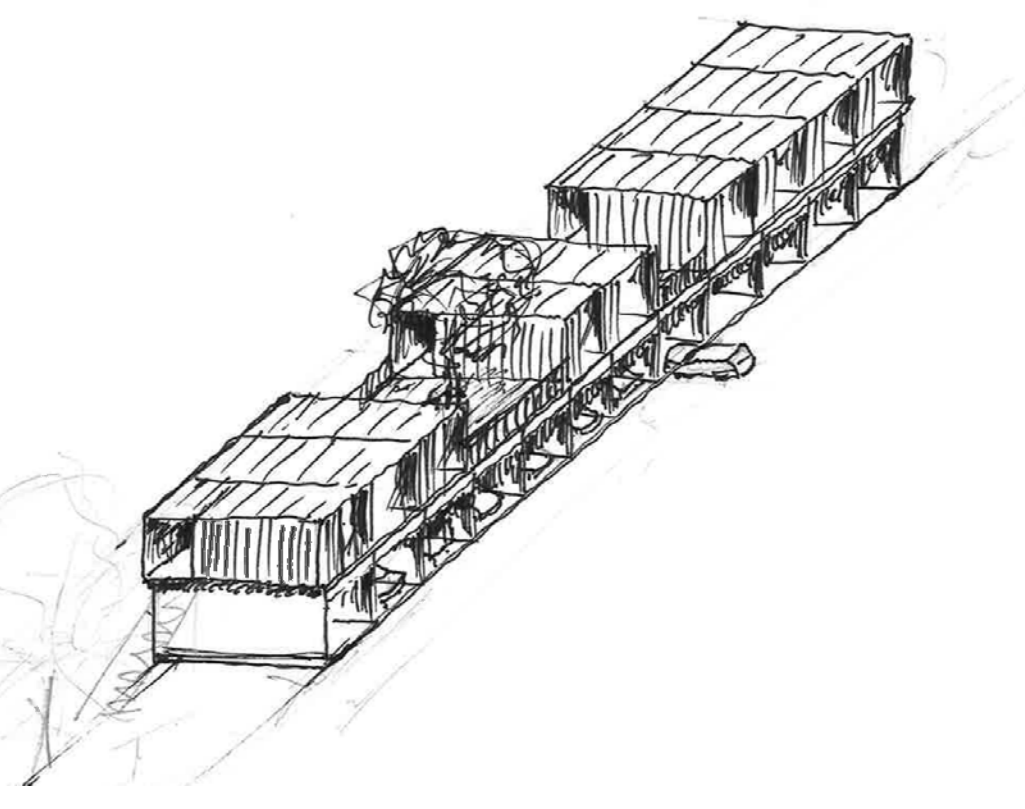
Mit Infrastruktur für trendige Outdooraktivitäten wie Pumptrack, Skateboard kann das Areal tagsüber belebt werden.



Die stillgelegte Rangierbahnstrecke in seiner Funktion als Kunstlinie dient als verbindendes Element zwischen Bahnhof und »Tec-dock. In Hotelkurd als Installationsraum für »fahrbare Kunst«.



Die Erschließung des MVV über die Eichholzstrasse ost und den Züweg könnte sich bei verkehrstechnischen Strategietechniken positiv auf die Verkehrssituation in der Bahnhofstrasse auswirken. Trennen von Langsamverkehr, ÖV wirkt sich positiv auf den «Bewegungsraum Strassen» Strasse aus.

[illegible]

Bei der Neugestaltung des Bahnhofsplatz sollen geschichtselemente wie Pisenen, Brunnen und Stiermetze berücksichtigt werden, diese so als Ornament in die neue Gestaltung einfließen lassen. Ein im Perimeter einheitlich verlegter Belag stellt den Ort in seiner Funktion als Anknüpfung und Ausgangspunkt und unterstreicht so seine zentrale Bedeutung. Neben der Funktion als Verkehrsfläche auch als Begegnungsortum funktionieren können. Die verschiedenen Gestaltungsmassnahmen kann die Identität gefördert und die Aufenthaltsqualität verbessert werden.

