


# Selzach Verkehrssituation

## Massnahmenplan

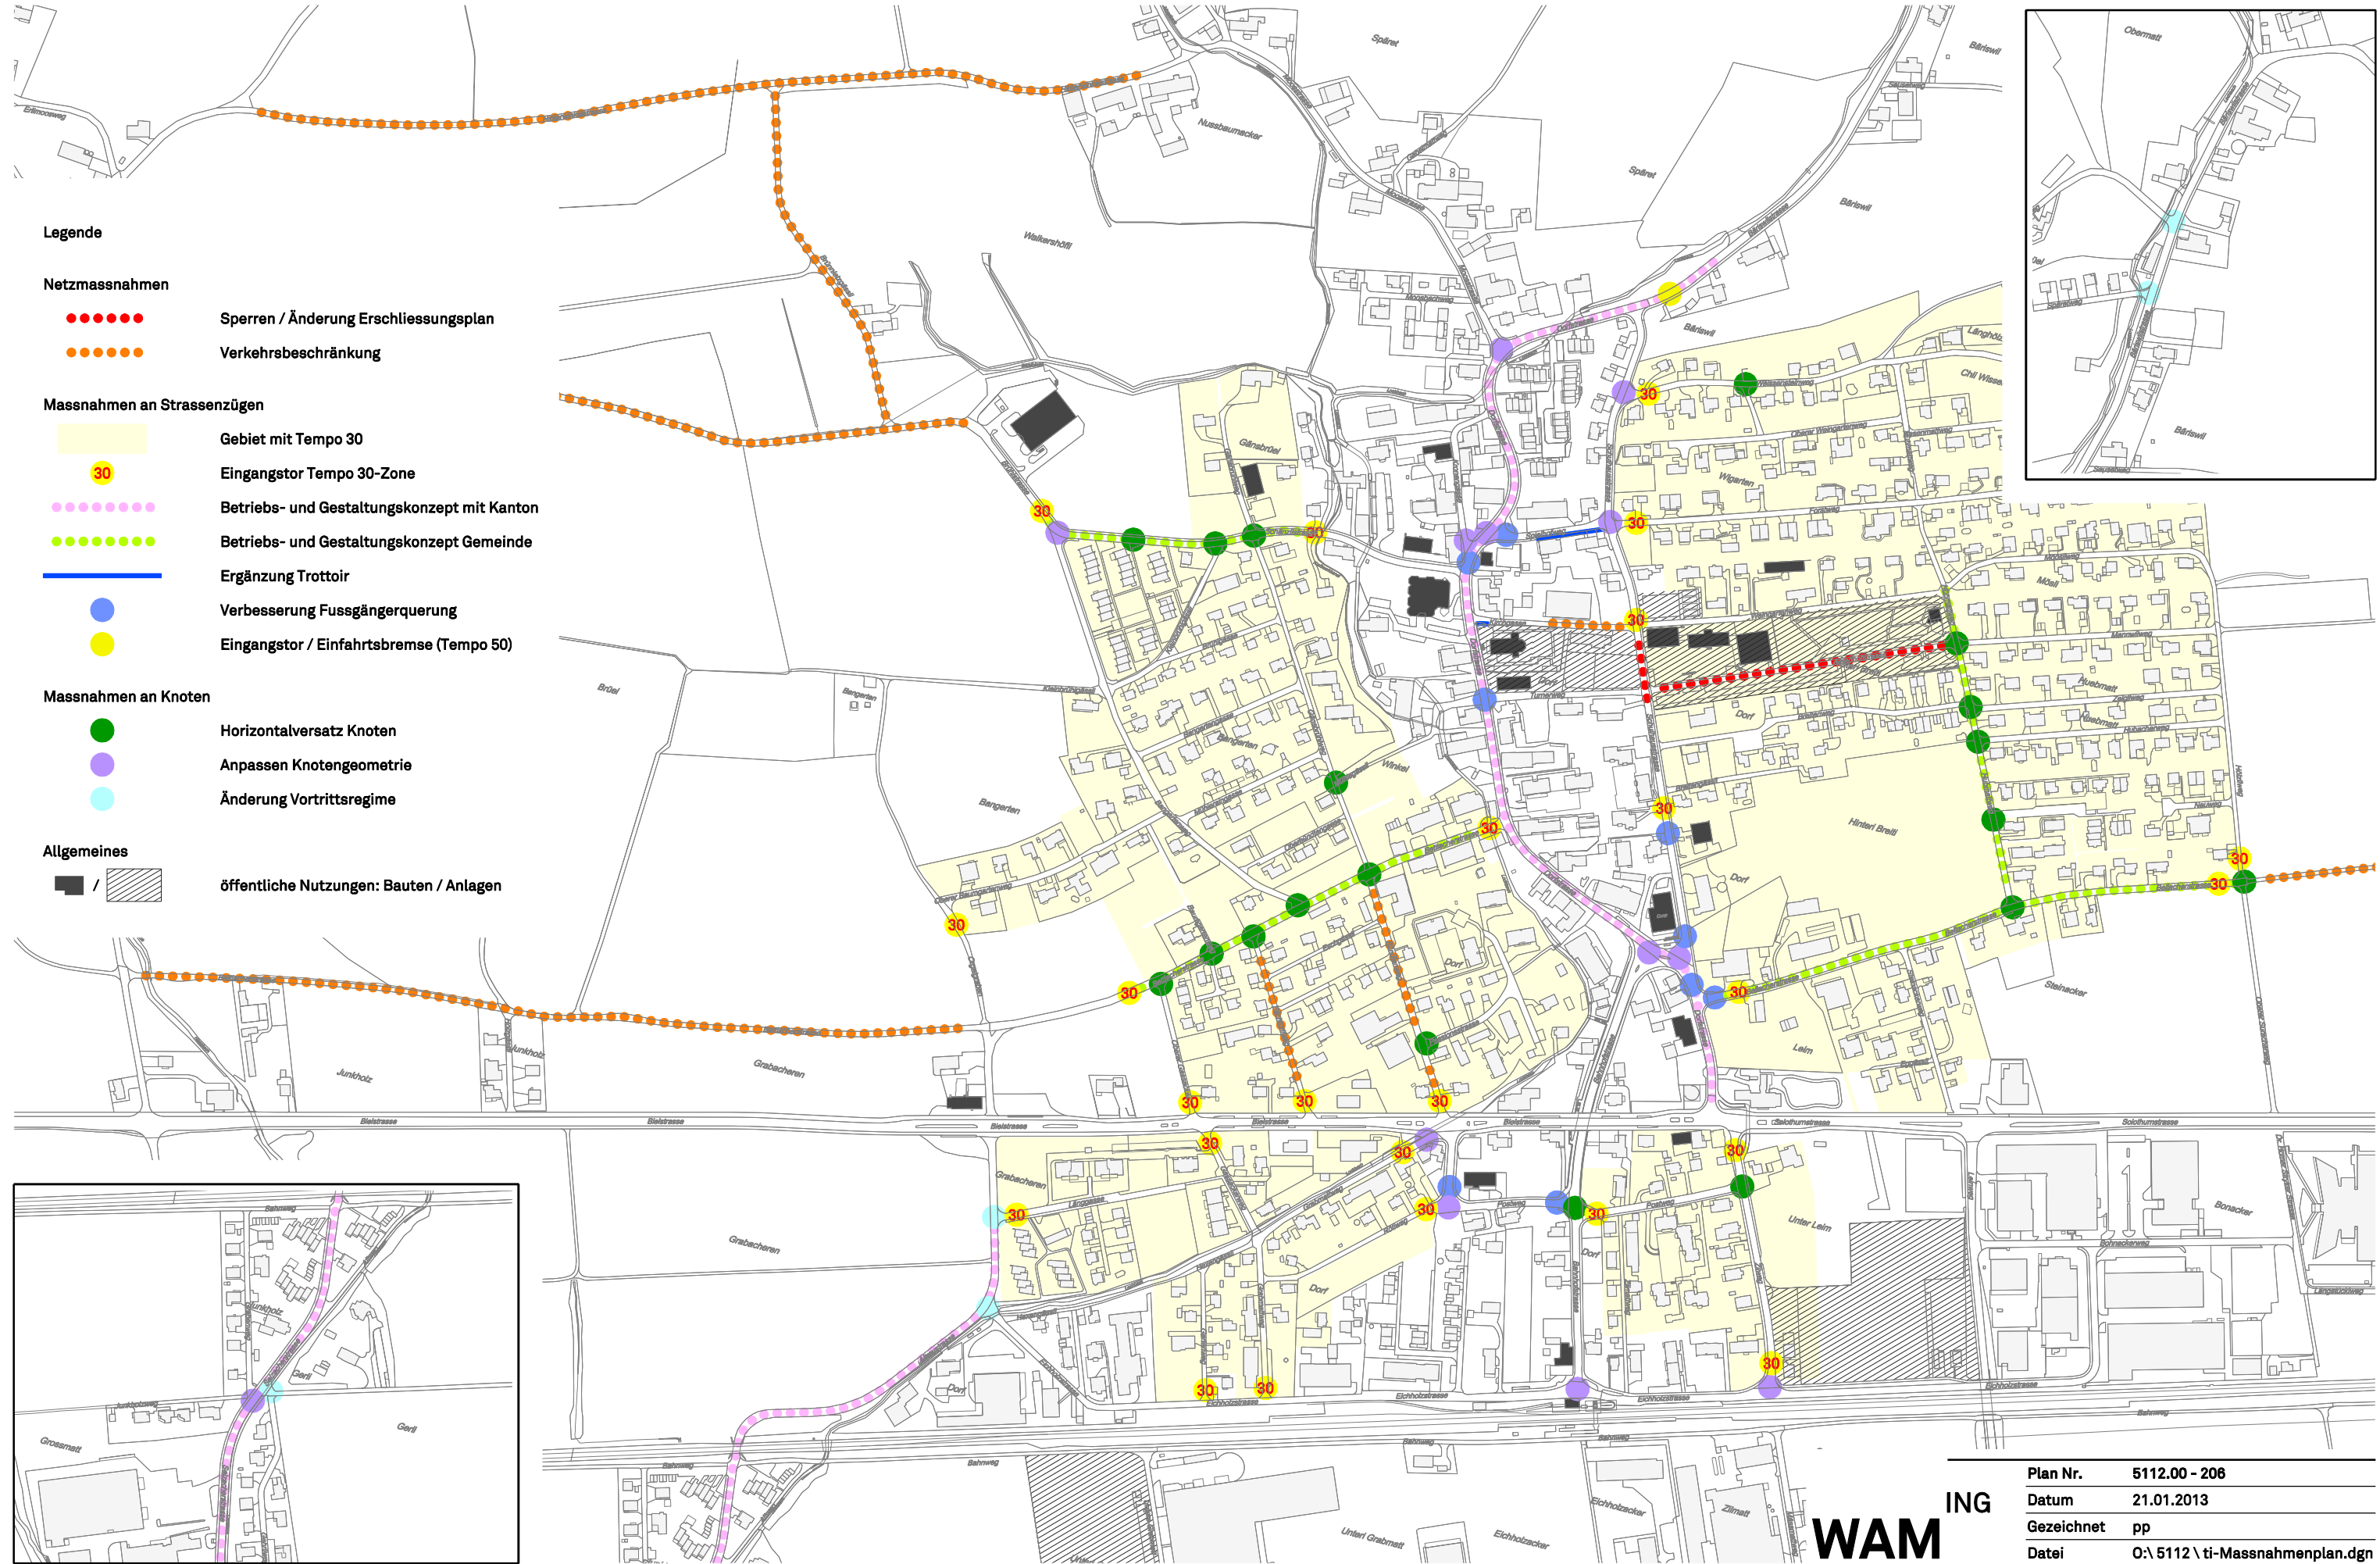

### Legende

#### Netzmassnahmen

- Sperrungen / Änderung Erschliessungsplan
- Verkehrsbeschränkung

#### Massnahmen an Strassenzügen



- Gebiet mit Tempo 30
- 30 Eingangstor Tempo 30-Zone
- Betriebs- und Gestaltungskonzept mit Kanton
- Betriebs- und Gestaltungskonzept Gemeinde
- Ergänzung Trottoir
- Verbesserung Fussgängerquerung
- Eingangstor / Einfahrtsbremse (Tempo 50)

#### Massnahmen an Knoten

- Horizontalversatz Knoten
- Anpassen Knotengeometrie
- Änderung Vortrittsregime

#### Allgemeines

- / ■ öffentliche Nutzungen: Bauten / Anlagen

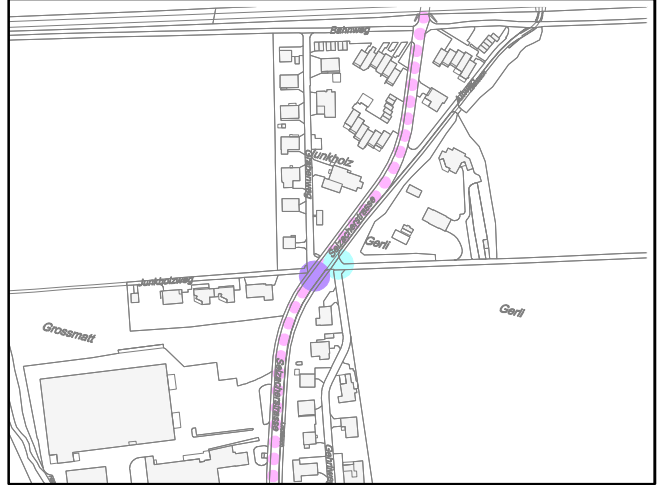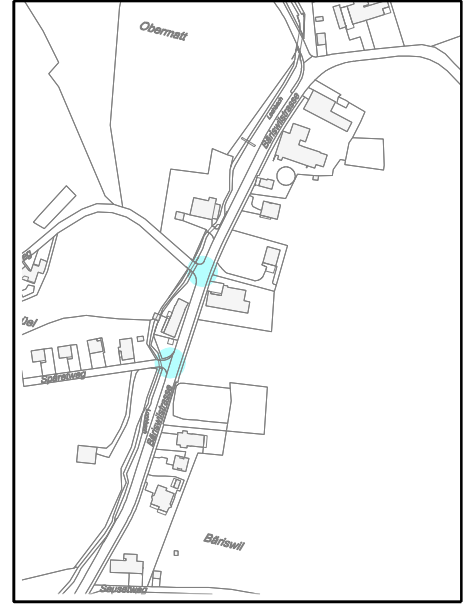

Plan Nr.	5112.00 - 206
Datum	21.01.2013
Gezeichnet	pp
Datei	O:\5112\ ti-Massnahmenplan.dgn

**WAM** **ING**